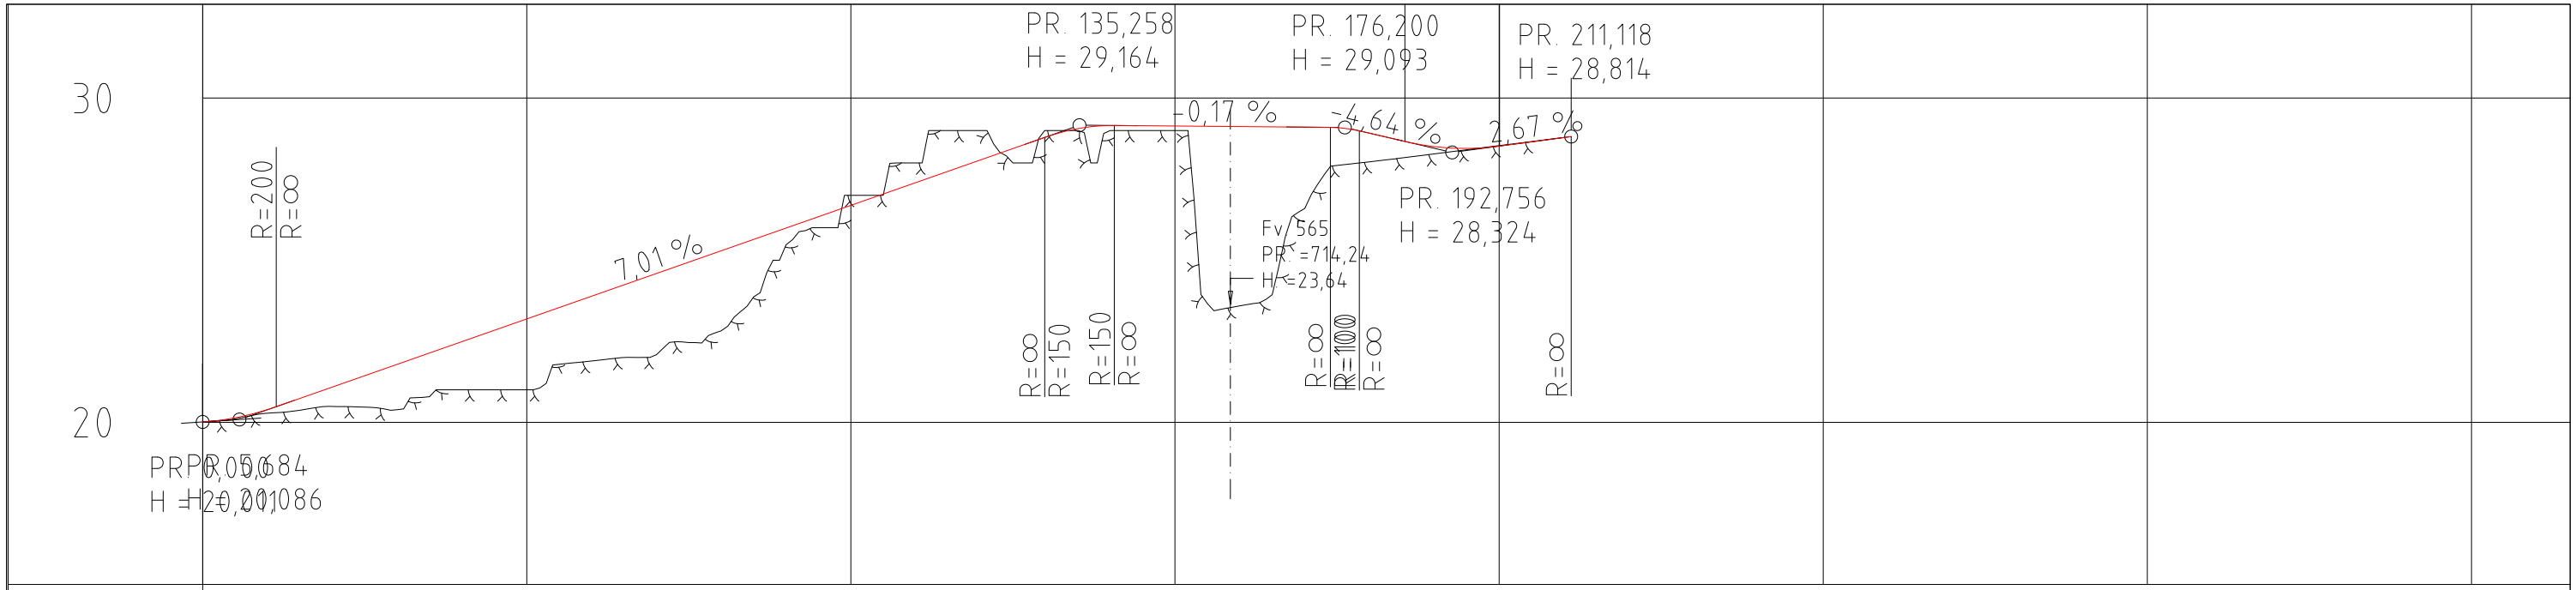
30
20
PR. 135,258
H = 29,164
PR. 176,200
H = 29,093
PR. 211,118
H = 28,814
-0,17 %
-4,64 %
2,67 %
7,01 %
PR. 192,756
H = 28,324
Fv 565
PR. =714,24
H =23,64
R=200
R=∞
R=∞
R=150
R=150
R=∞
R=∞
R=1100
R=∞
R=∞
PR 0,000
H = 20,201
PROFIL NR.
0
50
100
150
200
250
300
350
HOR.KURV.
R=∞
R=-40
R=40
R=∞
R=-20
R=250
BREDDEUTV.
TVERRFALL
H.kj.b.k.
V.kj.b.k.

| | | |