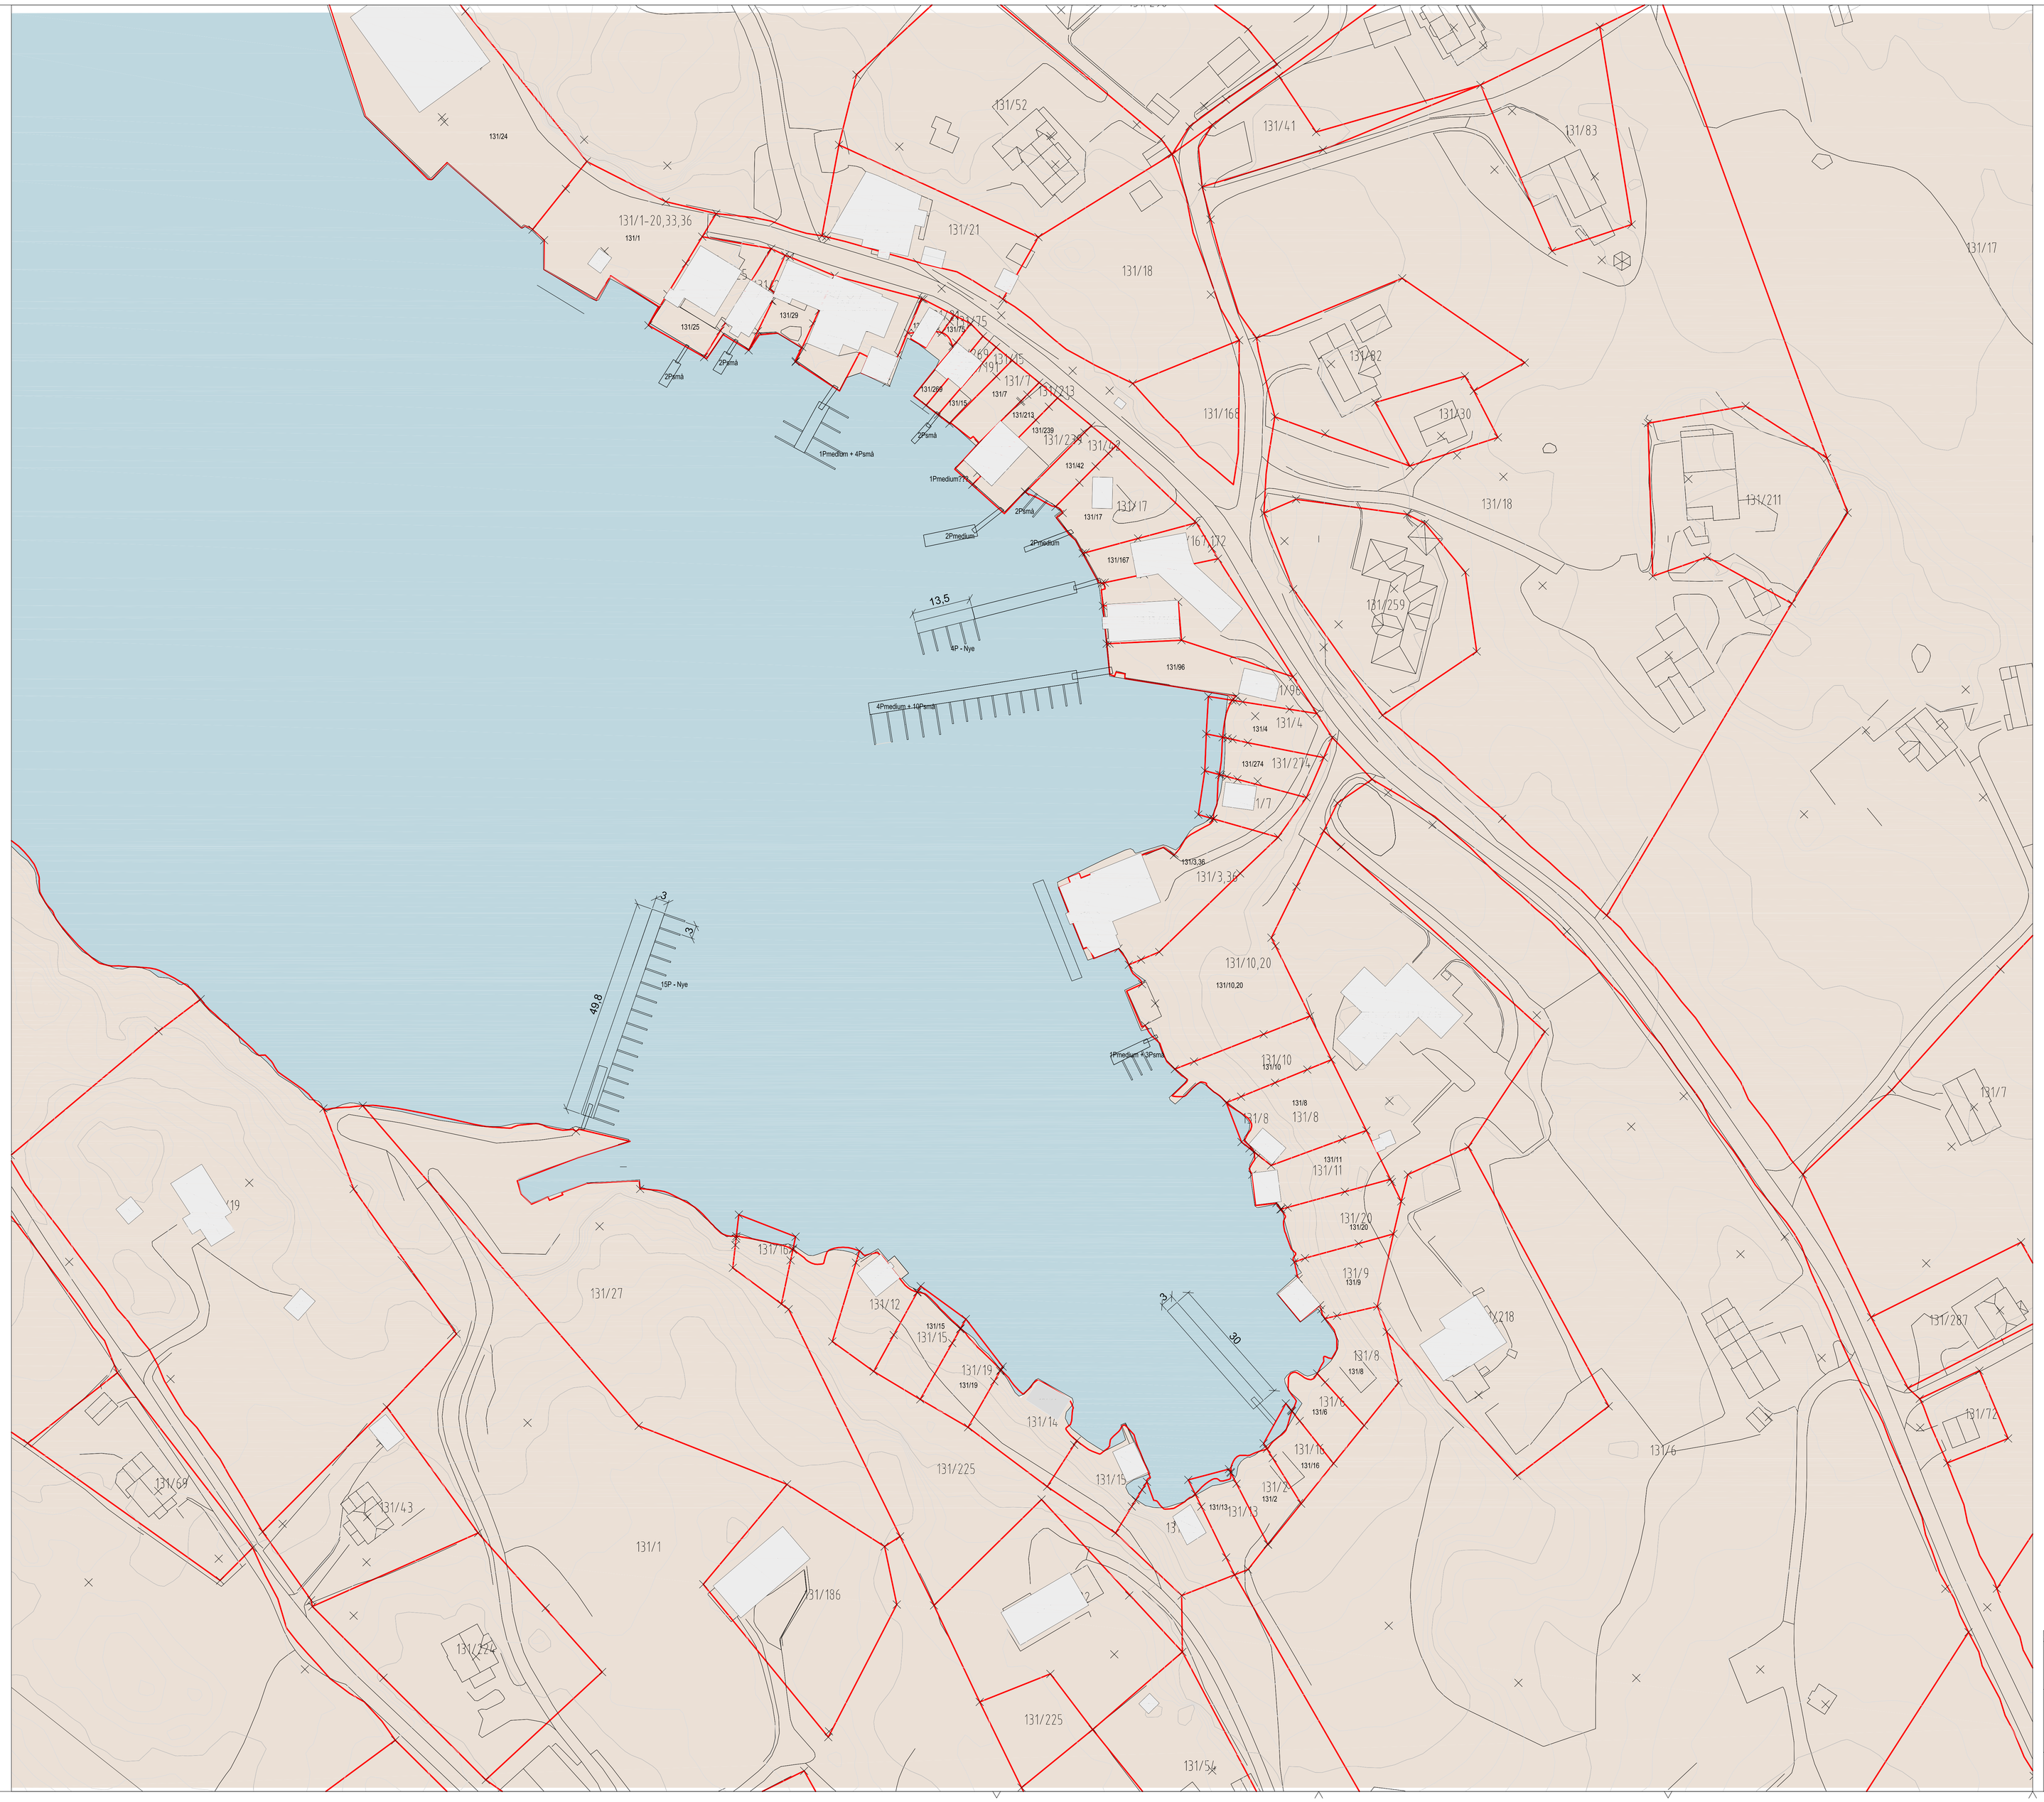

Status	Rev.	Endring	Utfert	Kontr.	Ansv.	Dato
			noapol	nointa	noirvå	08.11.2016

AUSTRHEIM KOMMUNE

Båtanlegg i Nordre Fonnesvågen

Situasjonsplan

UTKAST

Målestokk	Format
1:500	A0

Oppdragsleder: Irene Våge

Oppdragsnr.: 26329001

SWECO

SWECO Norge AS
Stoltenbergen 18 Bergen
TLF.: 55 27 50 00 FAX.: 55 27 50 01

Disiplin:	Løpenummer:	Status:	Rev:
L	0001	X	00

p:\515\26329001 båtanlegg i nordre fonnesvågen - situasjonsplan\12 arbeidsmappe\lark\01 2d_dwg\situasjonsplan_08_11_2016.dwg
Plottedato: 8. november 2016 10:28:48